



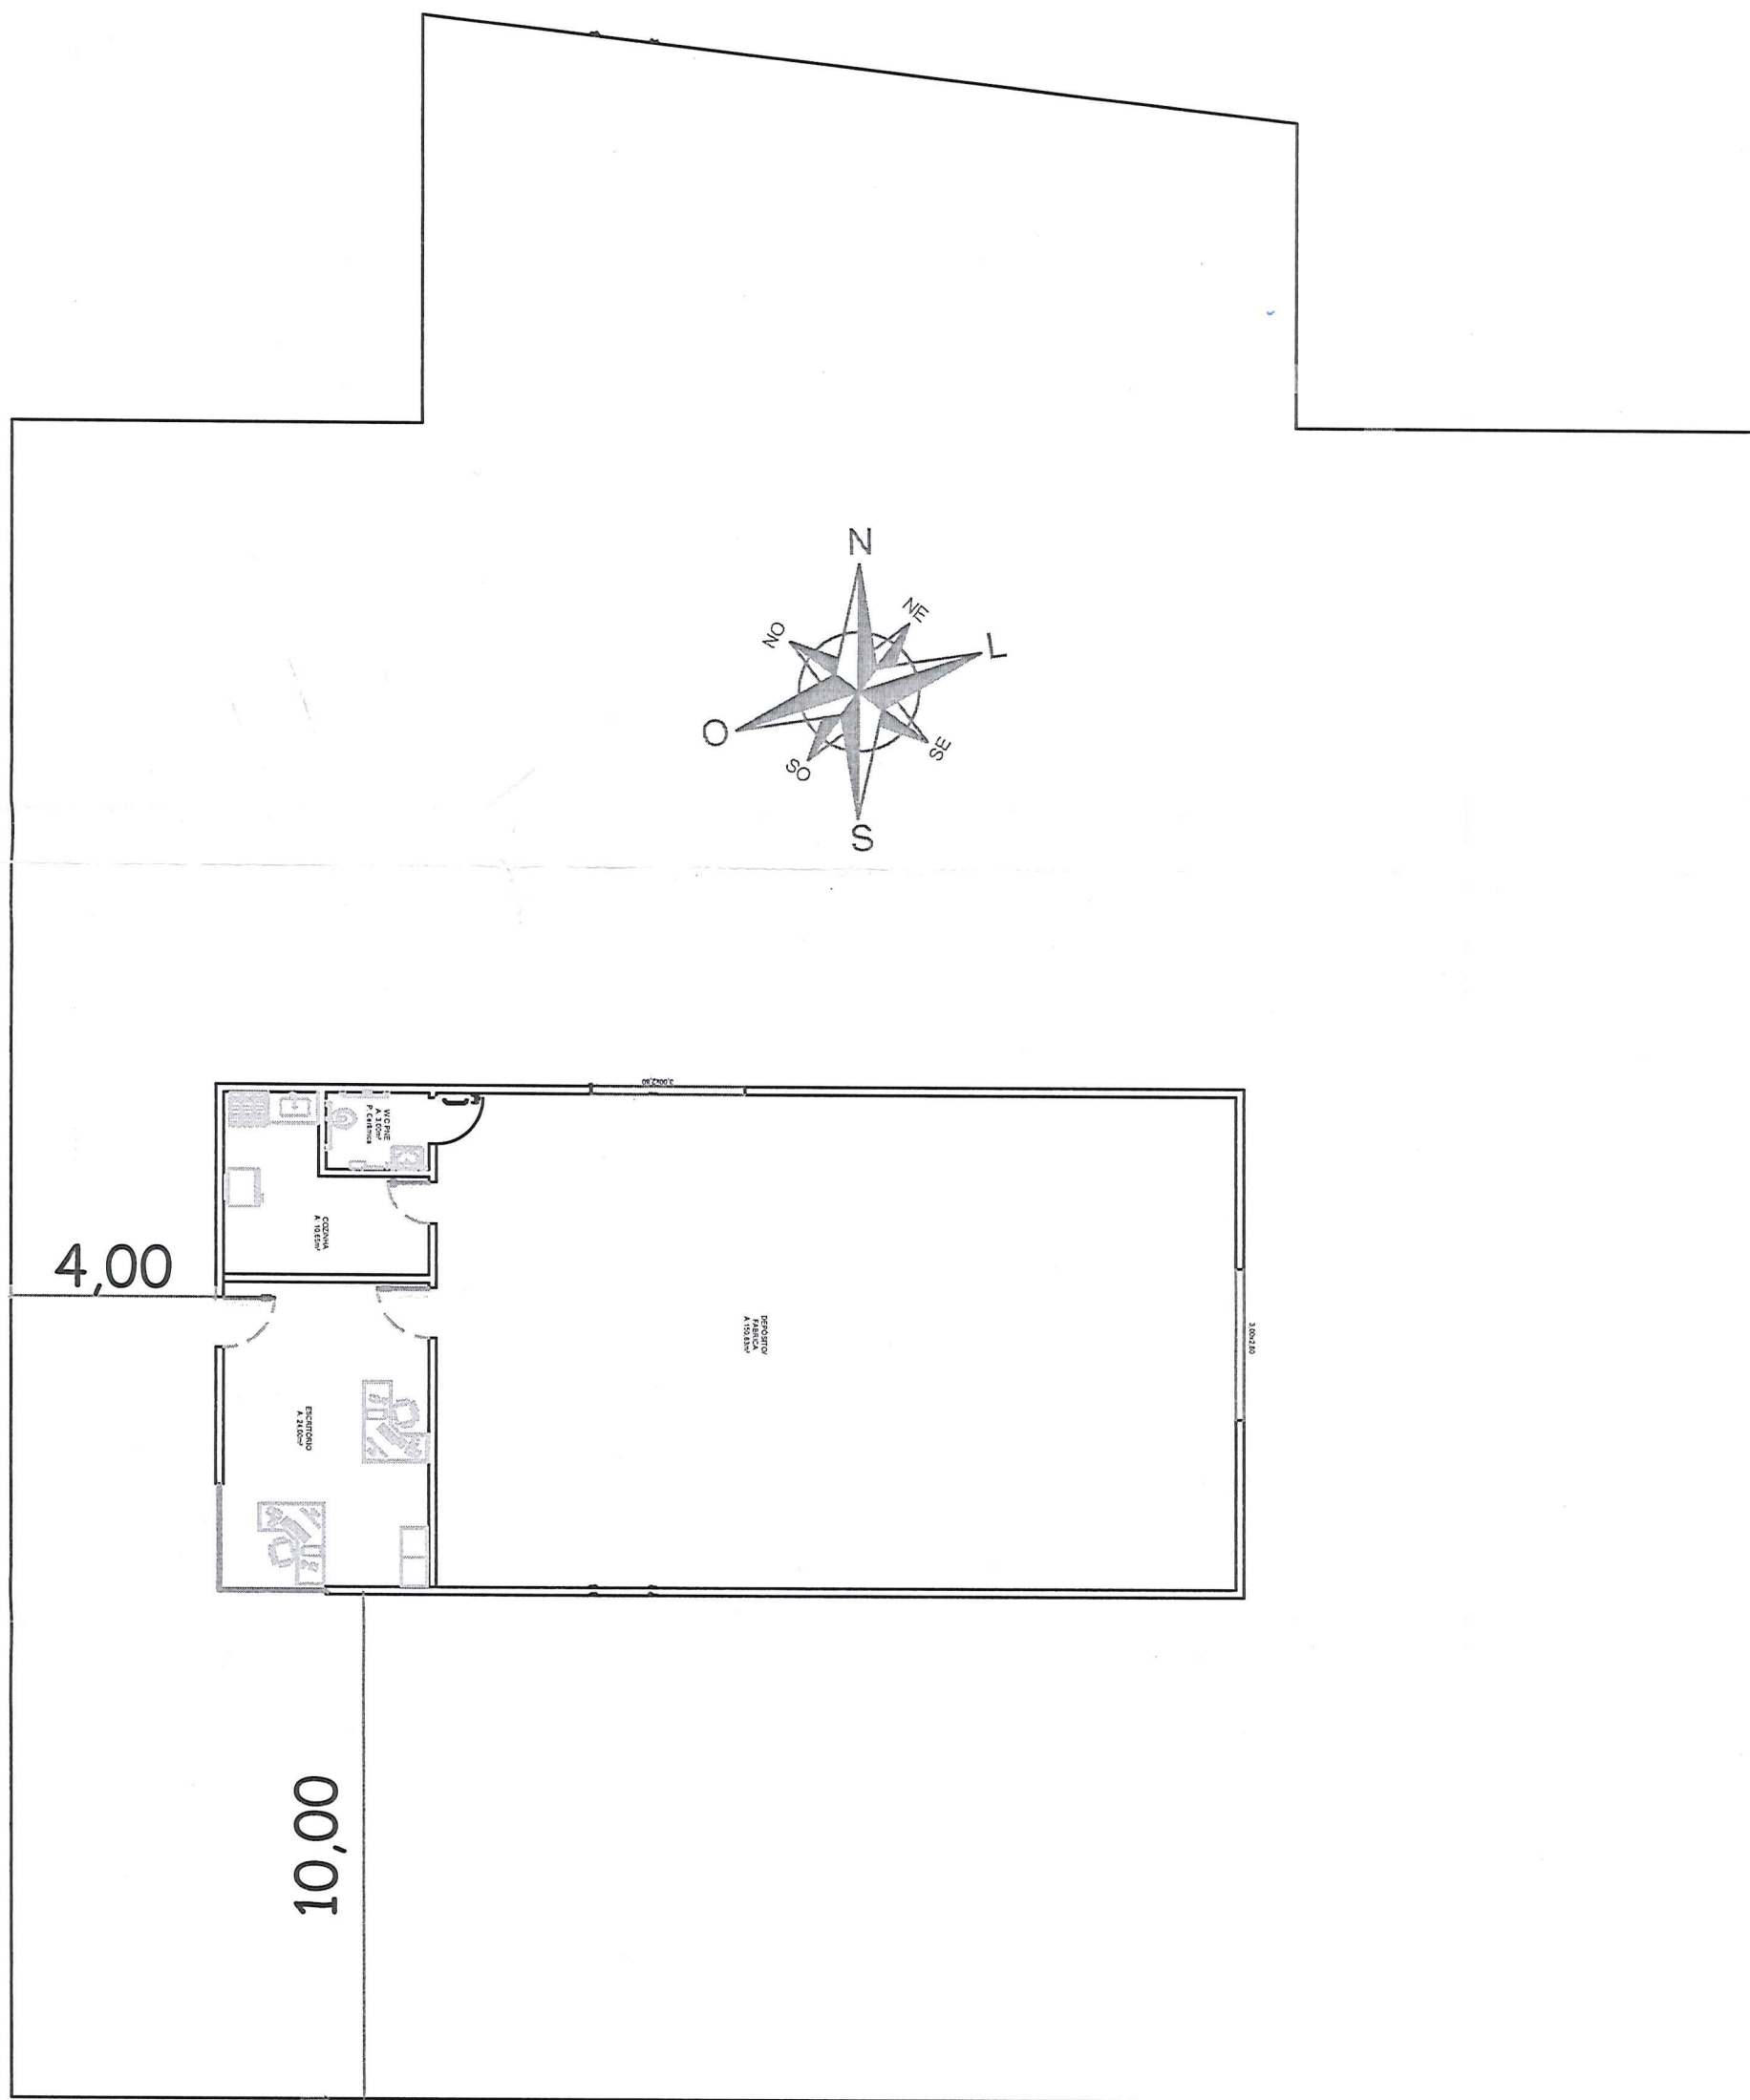


Michele Bagnara
Arquiteta e Urbanista
CAU A122889-7

MICHELE
BAGNARA:07383302990

Assinado digitalmente por MICHELE
BAGNARA:07383302990
DN: cn=MICHELE
BAGNARA:07383302990, c=BR, o=ICP-
Brasil, ou=83310904000140,
email=BAGNARA@UNOCHAPECO.EDU.BF
Data: 2020.09.15 09:05:30 -03'00'

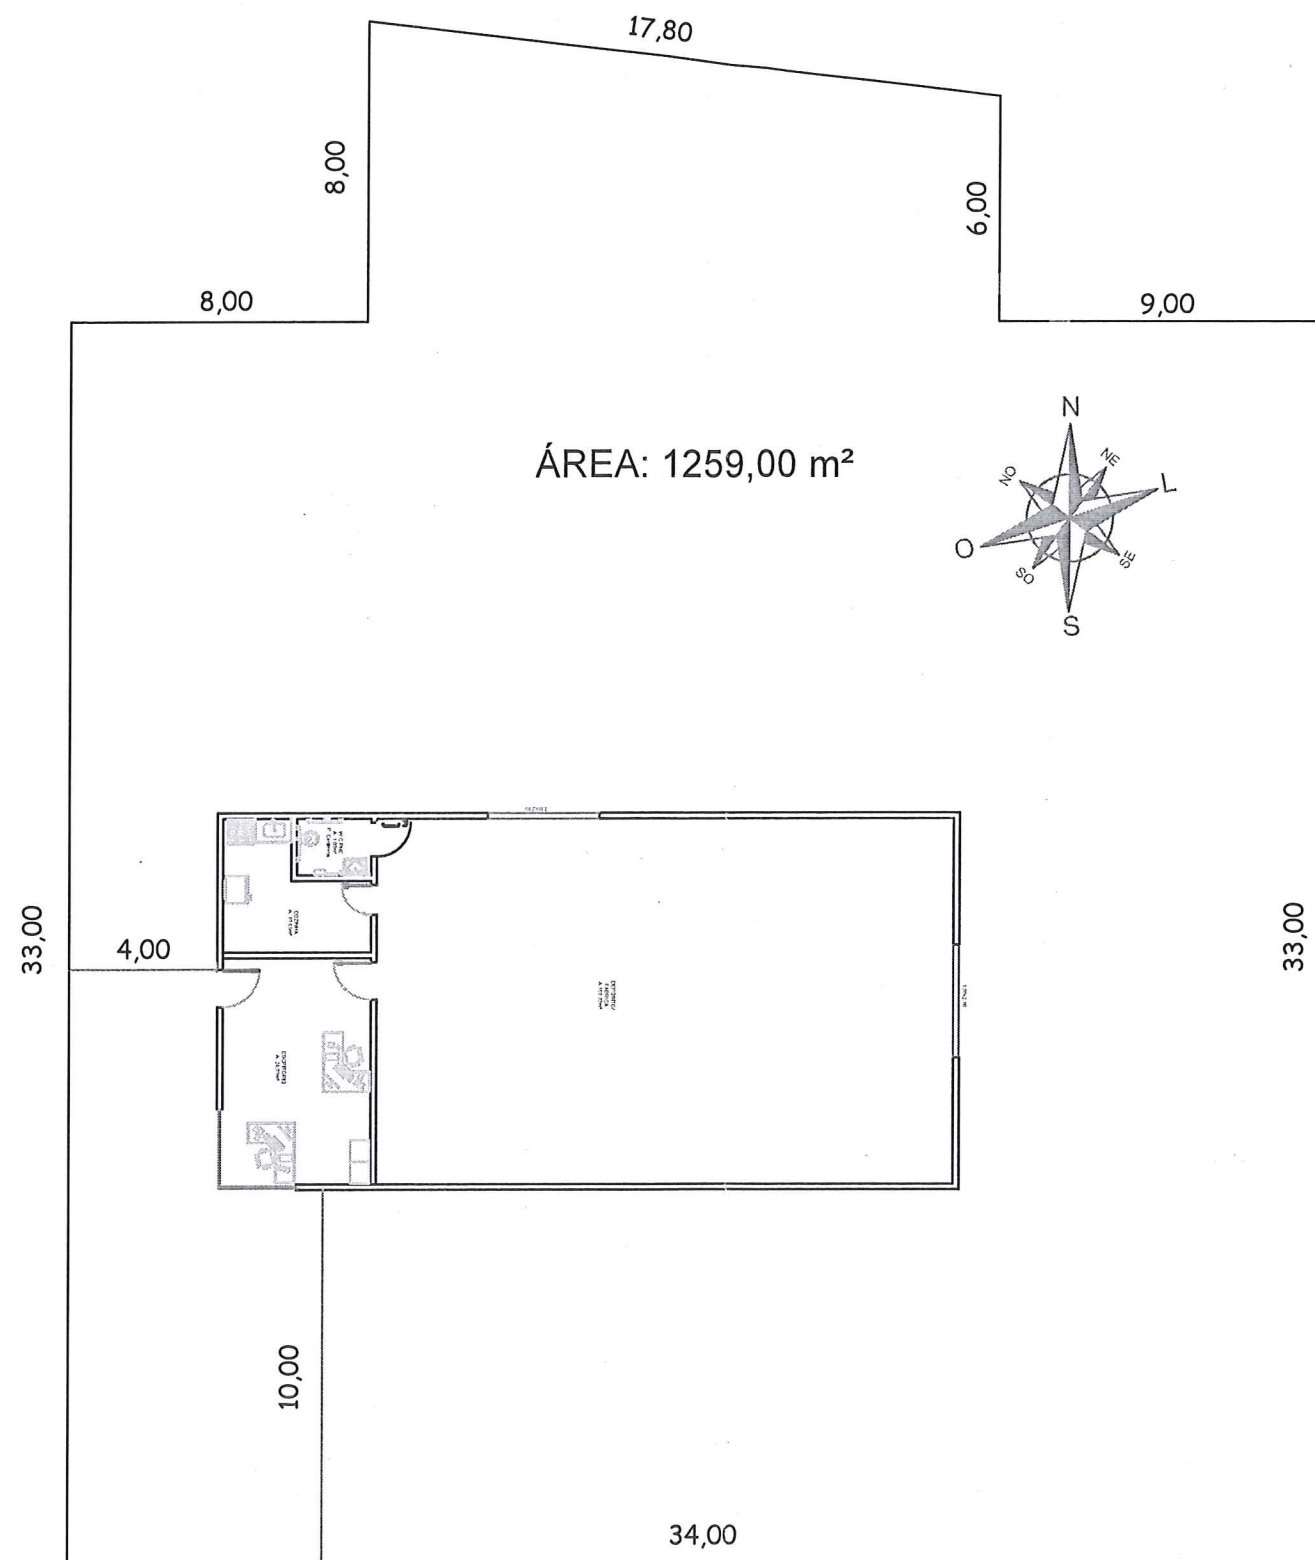

LOCAÇÃO
Escala 1:200



PLANTA BAIXA
Área 200m²
Escala 1:100

PROPRIETÁRIO -		CONSTRUÇÃO DE PAVILHÃO (10x20m)	
G3 EMPREENDIMENTOS		LOCAL -	NONOAI-RS
Michele Bagnara Arquiteta e Urbanista CAU A122889-7		Escala	INDICADA
MICHELE BAGNARA:07383302990		Des.	01/01
Assinado digitalmente por MICHELE BAGNARA:07383302990 DN: cn=MICHELE BAGNARA:07383302990, c=BR, o=ICP- Brasil, ou=83310924000140, email=BAGNARA@UNOCHAPECO.EDU.BR Data: 2020.09.15 09:00:58 -03'00'		Assunto	
		CROQUI DE OBRA	