



CRONOGRAMA FÍSICO-FINANCEIRO
(SELECIONAR)

Grau de Sigilo
#PÚBLICO




Nº OPERAÇÃO	Nº SICONV	PROponente Tomador	Apelido Empreendimento	Descrição do Lote
0		0 PREFEITURA MUNICIPAL DE NONOIA	Rua Dr. Pedro Roso	PAVIMENTAÇÃO CBUQ

Item	Descrição	Valor (R\$)	Parcelas:	1	2	3	4	5	6	7	8	9	10	11	12
1.	PAVIMENTAÇÃO ASFALTICA	123.047,66	% Período:	04/18	05/18	06/18	07/18	08/18	09/18	10/18	11/18	12/18	01/19	02/19	03/19
1.1.	SERVIÇOS INICIAIS	706,68	% Período:	100,00%	100,00%										
1.2.	PAVIMENTAÇÃO EM CBUQ	119.508,08	% Período:	100,00%	100,00%										
1.3.	SINALIZAÇÃO	2.832,90	% Período:	100,00%	100,00%										
Total: R\$ 123.047,66			%:	100,00%											
Período:	Repassar:														
	Contrapartida:	123.047,66													
	Outros:														
Acumulado:	Investimento:	123.047,66													
	%:	100,00%													
	Repassar:														
Acumulado:	Contrapartida:	123.047,66													
	Outros:														
	Investimento:	123.047,66													

NONOIA/RS
Local

segunda-feira, 25 de abril de 2022
Data

Responsável Técnico
Nome: Cristina Elisa Dalbosco Guarezi
CREA/CAU: RS097707/D
ART/RTT:

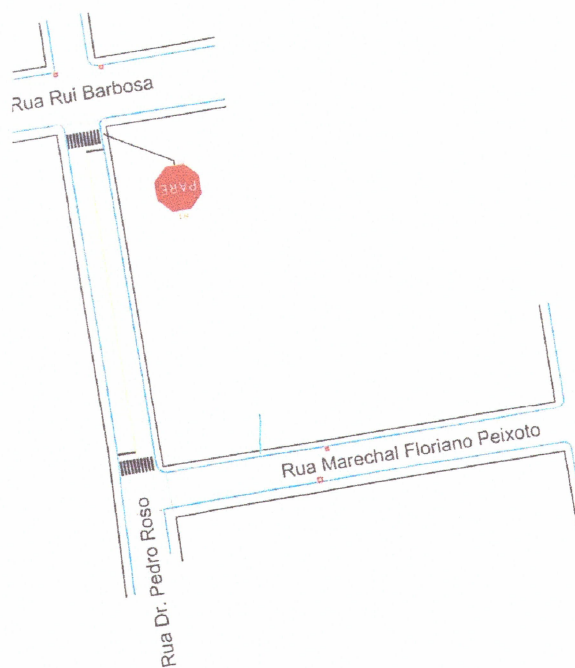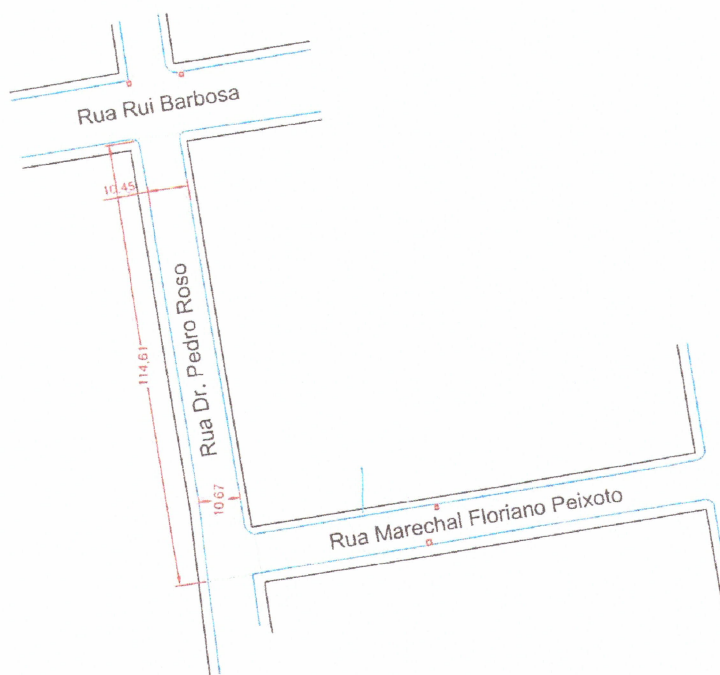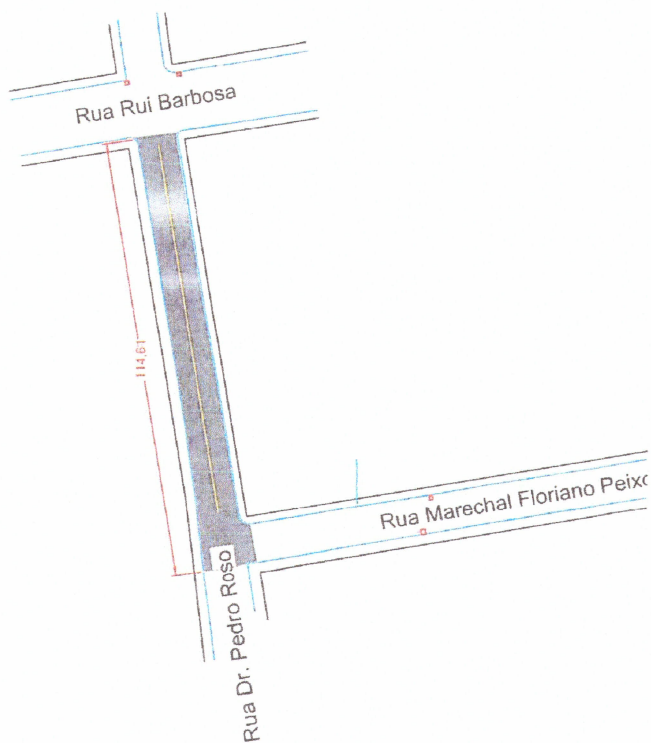

PREFEITURA MUNICIPAL DE NONOAI

Rua Padre Manoel Gomes Gonsalez, nº509 - Nonoai/RS -

OBRA DE PAVIMENTAÇÃO ASFALTICA

PROJETO DE PAVIMENTAÇÃO E SINALIZAÇÃO

Proprietário

Município de Nonoai

Resp. Técnico:



Cristina Elisa Dalbosco Guarizi
Eng. Civil - CREA/RS 097370

Prancha
01

Escala
1/50

Área
1.219,80m²

Data
25 / 02 / 2022

Desenhista
Cristina